


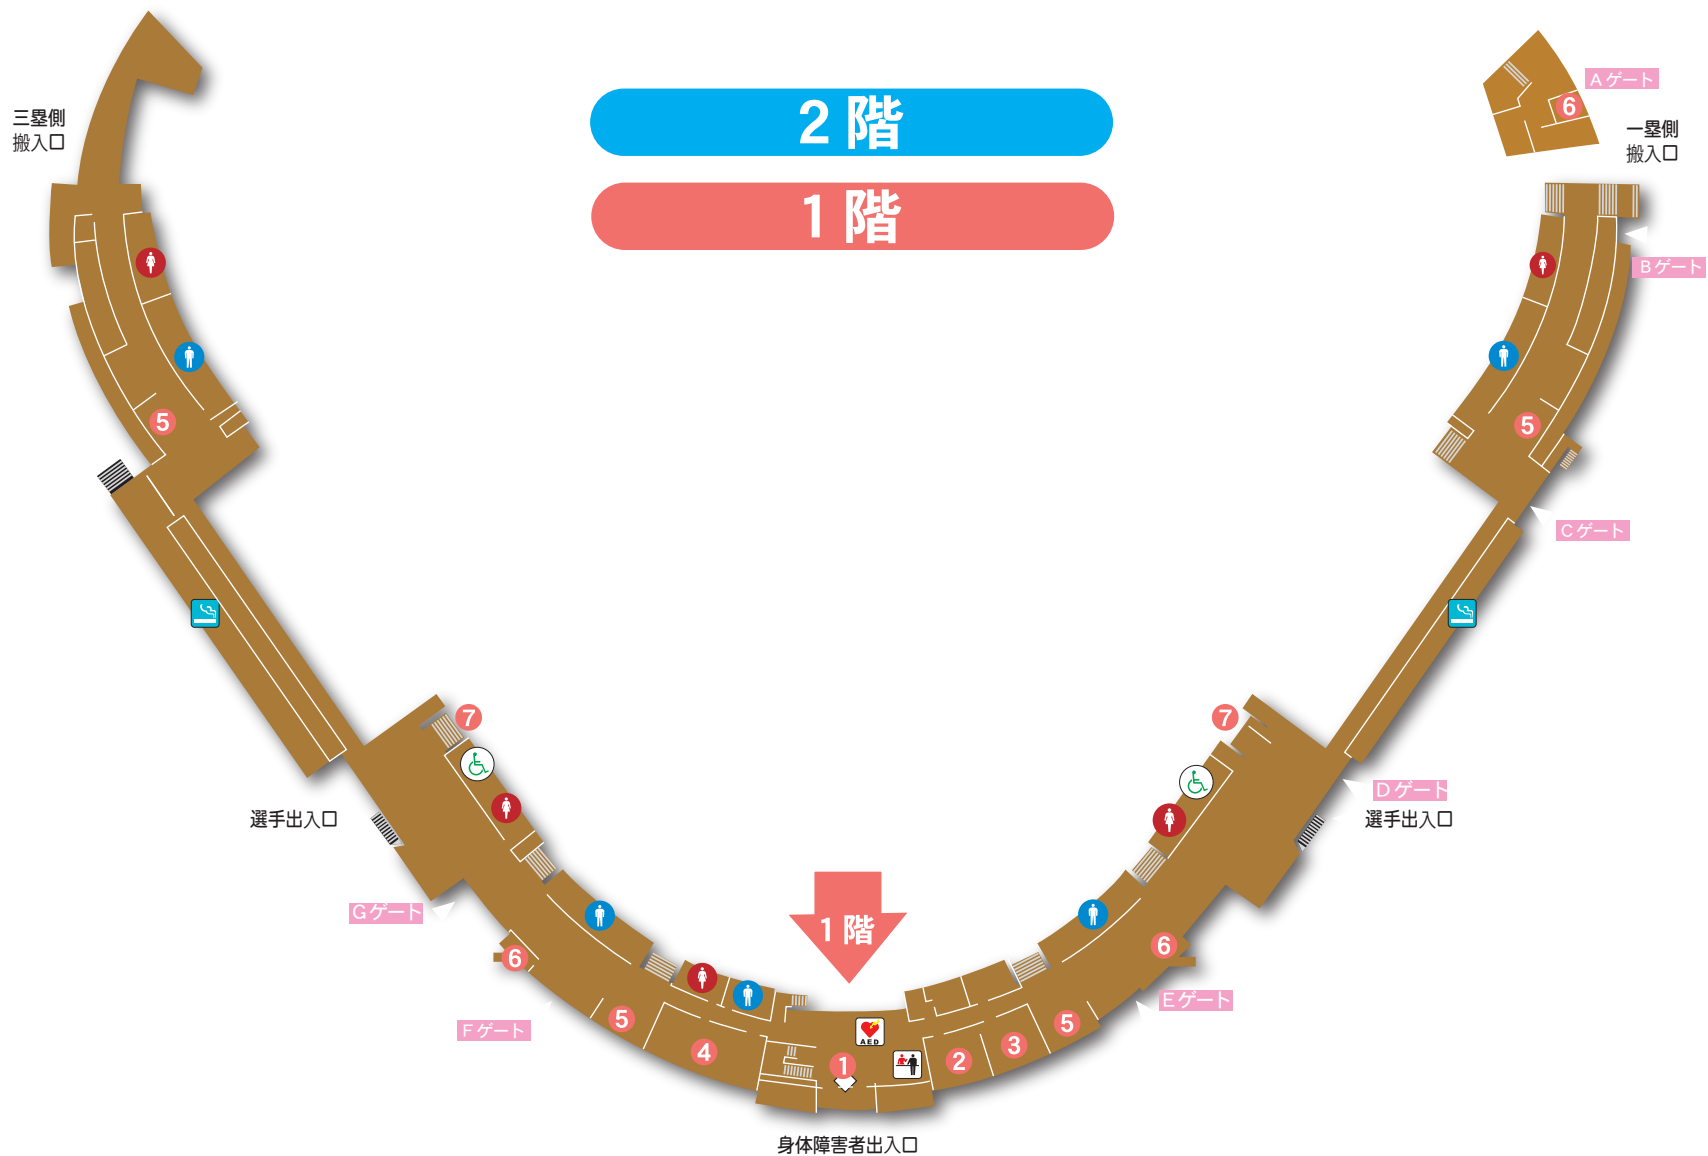

2 階

● テレビ放送室 (6)

1 階

- ① ホール
- ② 事務室
- ③ 応接室
- ④ 大会議室
- ⑤ 売店
- ⑥ 切符売場
- ⑦ 身体障害者席
- 受付
- AED
- 男子トイレ
- 女子トイレ
- 共用トイレ
- 身障者トイレ
- 喫煙所